


EXPOSITORES
ZONA INDUSTRIAL

EXPOSITORES
MEDICION SOLAR

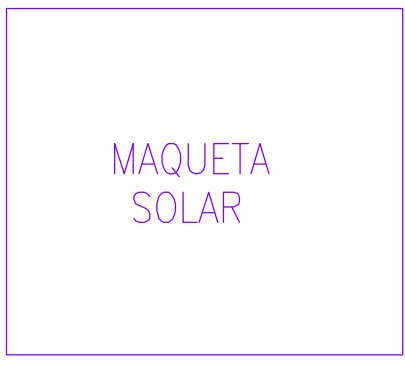


RECEPCION
e - DOCEO

REHABILITACION
EXPOSITORES

ONCE - CAM
EXPOSITORES



21

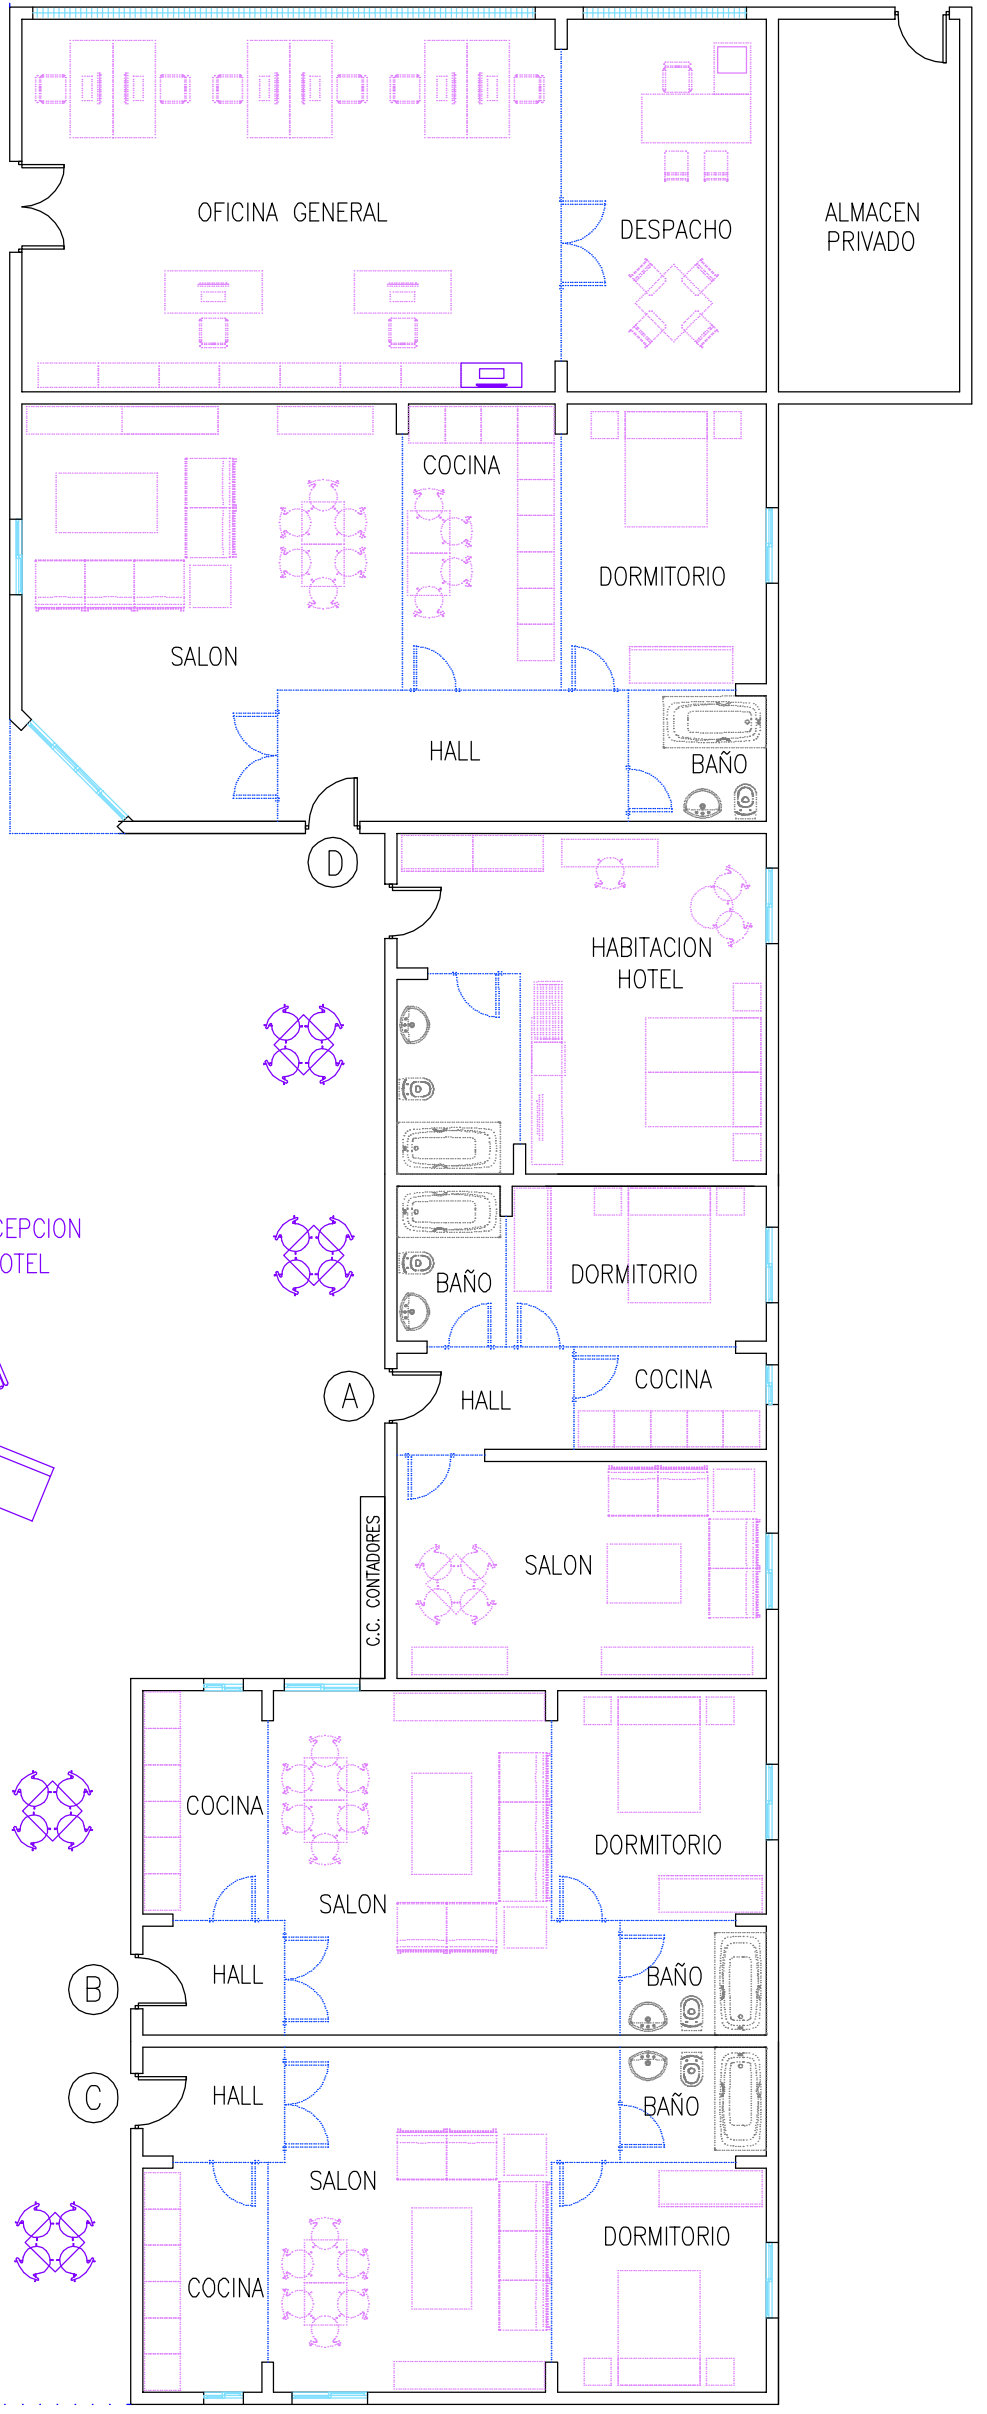

NOTAS:
- TRAZO CONTINUO = PAREDES/MOBILIARIO REAL
- TRAZO DE PUNTOS = PAREDES/MOBILIARIO PINTADO/FOTOS



05	25/08/08	IRZ	CAMBIOS EN TEXTO PANELES EXTERIORES Y AÑADIR ALMACEN (TRAS OFICINA)
04	20/08/08	DED	CAMBIOS EN EL TEXTO DE LOS PANELES EXTERIORES
03	23/07/08	IRZ	REDISTRIBUCION GUARDANDO DISTANCIA EVACUACION + PANELES PARA MUESTRAS
02	16/07/08	IRZ	REDISTRIBUCION SITUACION ELEMENTOS MUESTRA
01	01/07/08	IRZ	REPLANTEO ELIMINANDO TABIQUEES POR MARCAS EN EL SUELO => MAS DIAFANO. MUESTRA AMUEBLADA
00	11/06/08	IRZ	DISTRIBUCION INICIAL
REV.	FECHA	AUTOR	CAMBIOS
PLANO Nº: G-02		ESCALA: 1:125	REVISION Nº: 05
VERIFICADO POR: JER		FECHA: 25/08/2008	

"ZOCO CENTER DE EMPRESAS"
C/ BIDASOA, 5.
VILLAVICIOSA DE ODON (MADRID)
TEL. +34-91 616 75 80
FAX. +34-91 616 73 69
imeyca@imeyca.com

TITULAR INSTALACION: **MATELEC 2008**

PLANO DE:	DISTRIBUCION GENERAL CONJUNTO PROYECTO eDOCEO	SITUACION:	FERIAL JUAN CARLOS I - PABELLON 2
-----------	---	------------	-----------------------------------